


DEMOLICE OBJEKTU SAUNY PŘI ARNOLDOVĚ VILE | KOORDINAČNÍ SITUAČNÍ VÝKRES

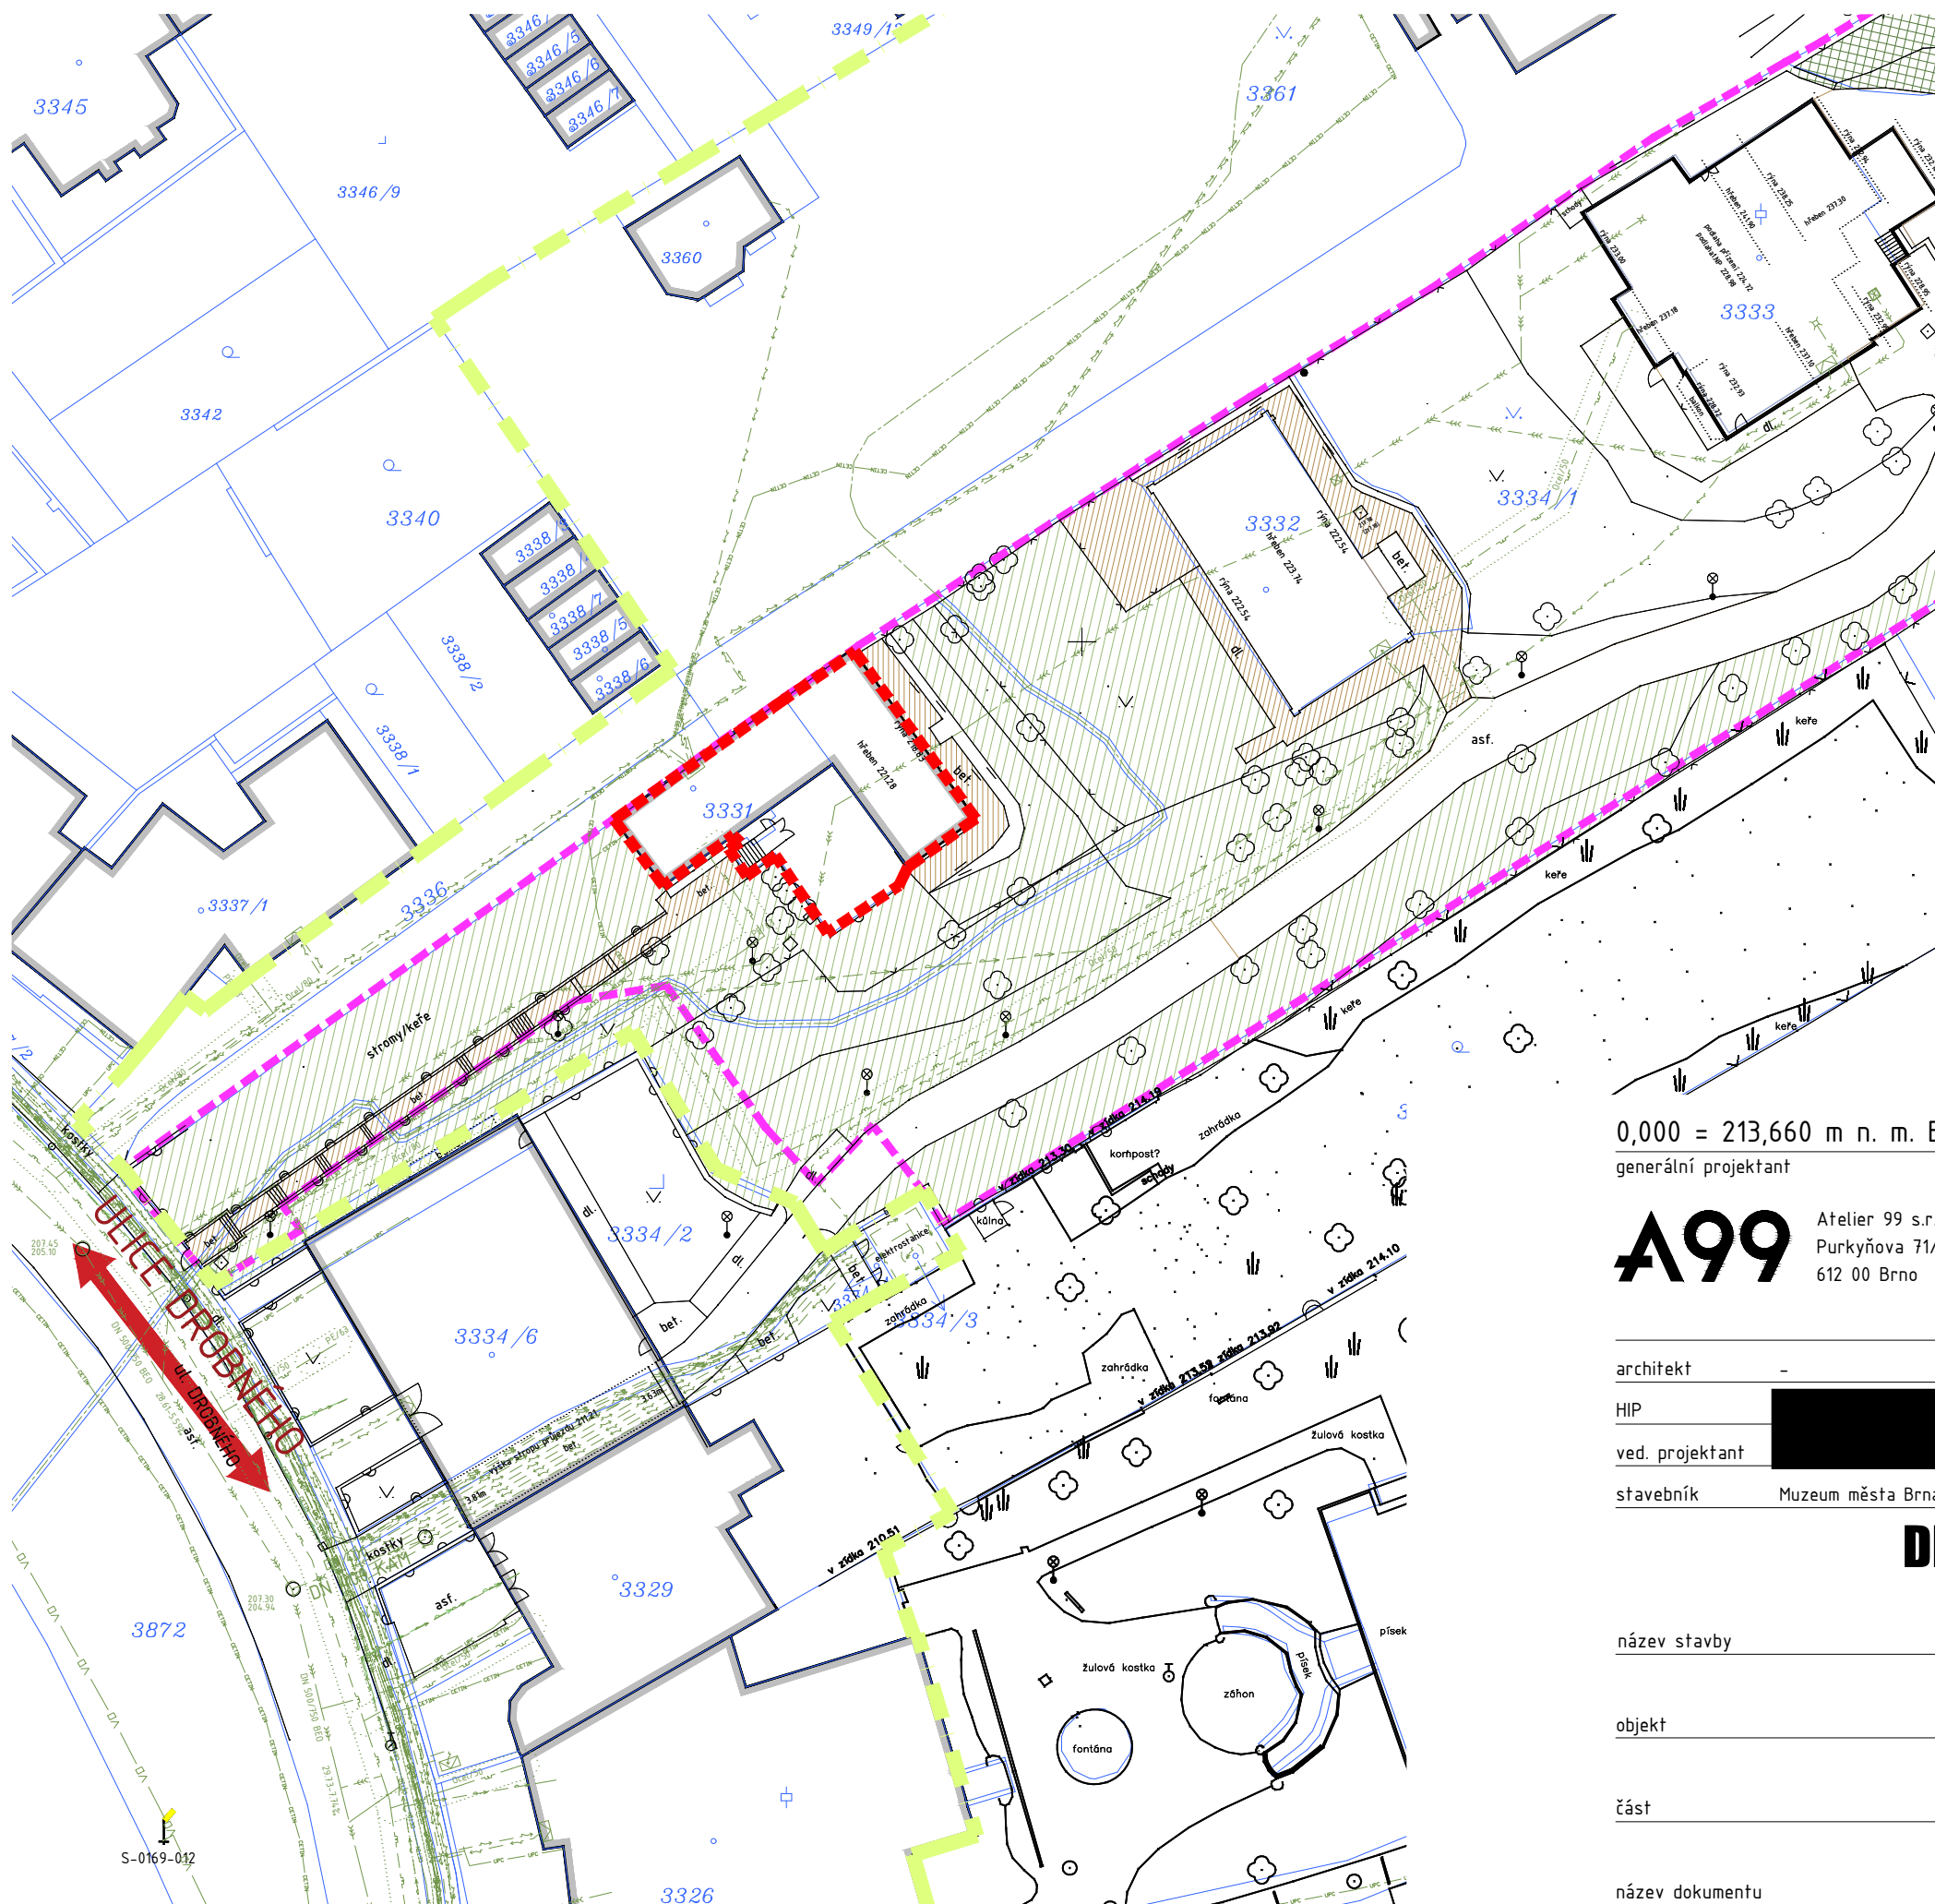





LEGENDA ZNAČENÍ

-

 HRANICE ŘEŠENÉHO ÚZEMÍ - HLAVNÍ

 HRANICE NAVRHOVANÉHO OCHRANNÉHO PÁSMU VILY

LEGENDA STÁVAJÍCÍCH PLOCH

- | | |
|---|-----------------------|
|  | OBJEKTY
STÁVAJÍCÍ |
|  | OBJEKTY
DEMOLOVANÉ |
|  | CHODNÍK
STÁVAJÍCÍ |
|  | ZELEŇ
STÁVAJÍCÍ |

STÁVAJÍCÍ INŽENÝRSKÉ SÍTĚ

- | | |
|--|---|
| | PLYNOVOD - NTL - GASNET |
| | KANALIZACE - JEDNOTNÁ |
| | VODOVOD - PITNÁ VODA |
| | KABELY SDĚLOVACÍ SLP |
| | KABELY SDĚLOVACÍ SLP - CETIN |
| | SLABOPROUD - PODZEMNÍ - UPC |
| | PAROVOD - NADZEMNÍ |
| | PAROVOD - PODZEMNÍ |
| | SILNOPROUD - NÍZKÉ NAPĚTÍ PODZEMNÍ |
| | SILNOPROUD - VYSOKÉ NAPĚTÍ PODZEMNÍ |
| | SILNOPROUD - VELMI VYSOKÉ NAPĚTÍ PODZEMNÍ |
| | VEŘEJNÉ OSVĚTLENÍ - TSB |
| | OPTICKÝ KABEL - VUT |

0,000 = 213,660 m n. m. B.p.v.
generální projektant

projektant části

číslo pare

A99

Atelier 99 s.r.o.
Purkyňova 71/99
612 00 Brno

architekt

HIP

ved. projektant

stavebník

vypracoval

kontroloval

zodp. projektant

DEMOLICE OBJEKTU SAUNY PŘI ARNOLDOVĚ VILE

název stavby

objekt

část

název dokumentu

OBJEKT SAUNY

C. SITUAČNÍ VÝKRESY

KOORDINAČNÍ SITUAČNÍ VÝKRES

zakázka A-21-360

datum 05/2021

stupeň	DBP
--------	-----

měřítko 1:500

číslo přílohy

C.3