


ŘEZ - A

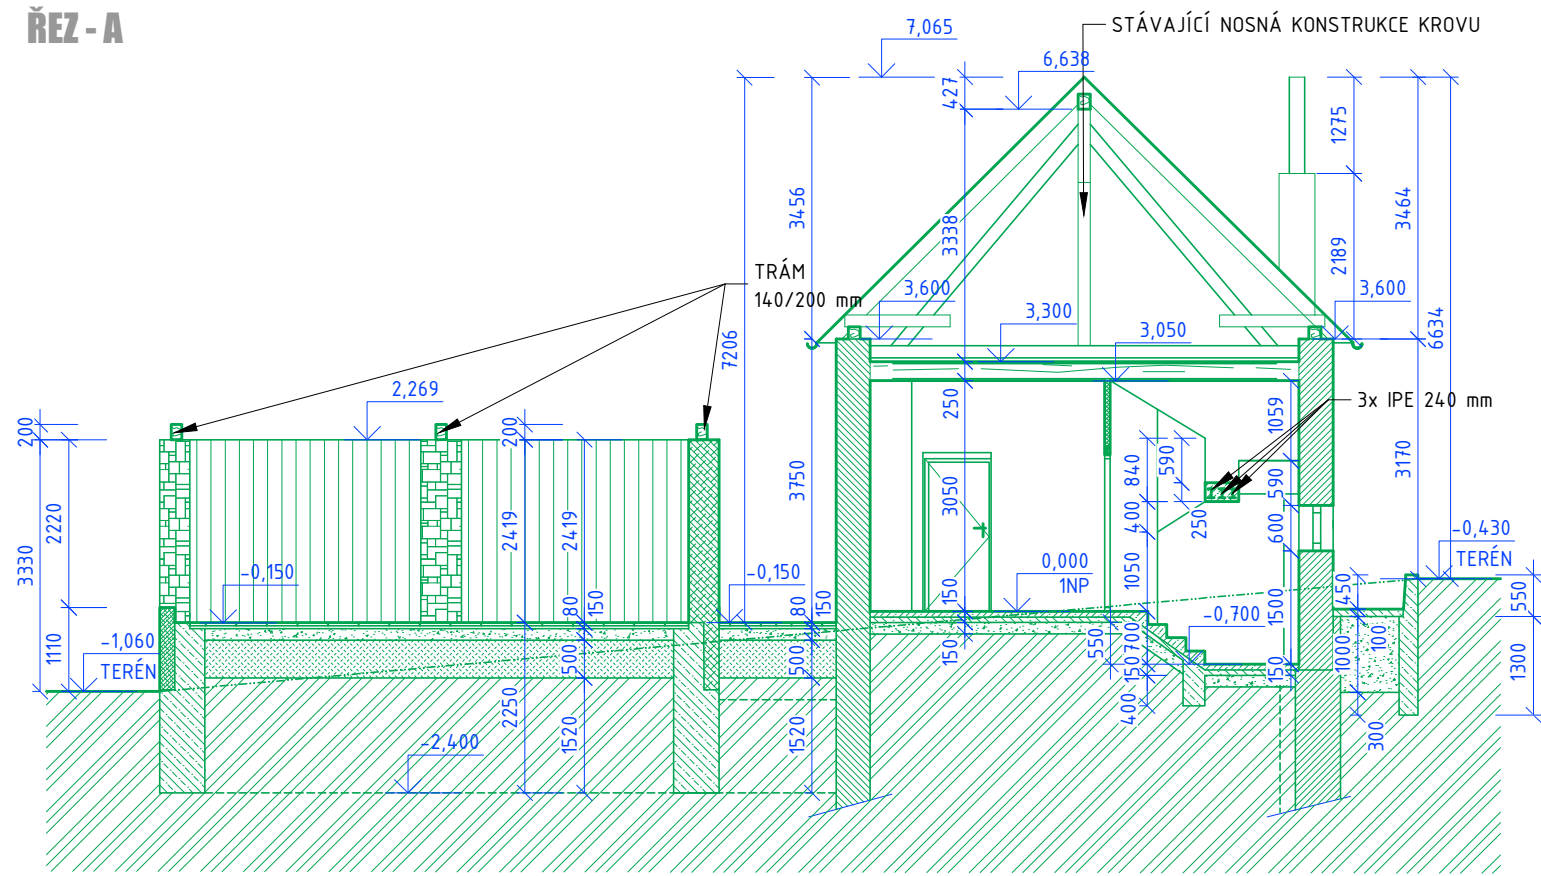


LEGENDA MATERIÁLŮ

- NOSNÁ ZDĚNÁ KONSTRUKCE
TL. 450-480 mm
- NENOSNÉ ZDĚNÁ KONSTRUKCE
TL. 100-150 mm
- HYDROIZOLACE
- PROSTÝ BETON
- KAMENNÁ STĚNA
TL. 400 mm
- KAMENNÁ STĚNA
POVRCH
- NOSNÁ DŘEVĚNÁ KONSTRUKCE KROVU
PŘÍČNÝ ŘEZ
- NOSNÁ DŘEVĚNÁ KONSTRUKCE KROVU
PODÉLNÝ ŘEZ
- ŠTĚRKOPÍSEK
- PÍSKOVÝ NÁSYP
- ZEMINA
PŮVODNÍ

LEGENDA PLOCH

- BOURANÉ KONSTRUKCE

ŘEZ - B

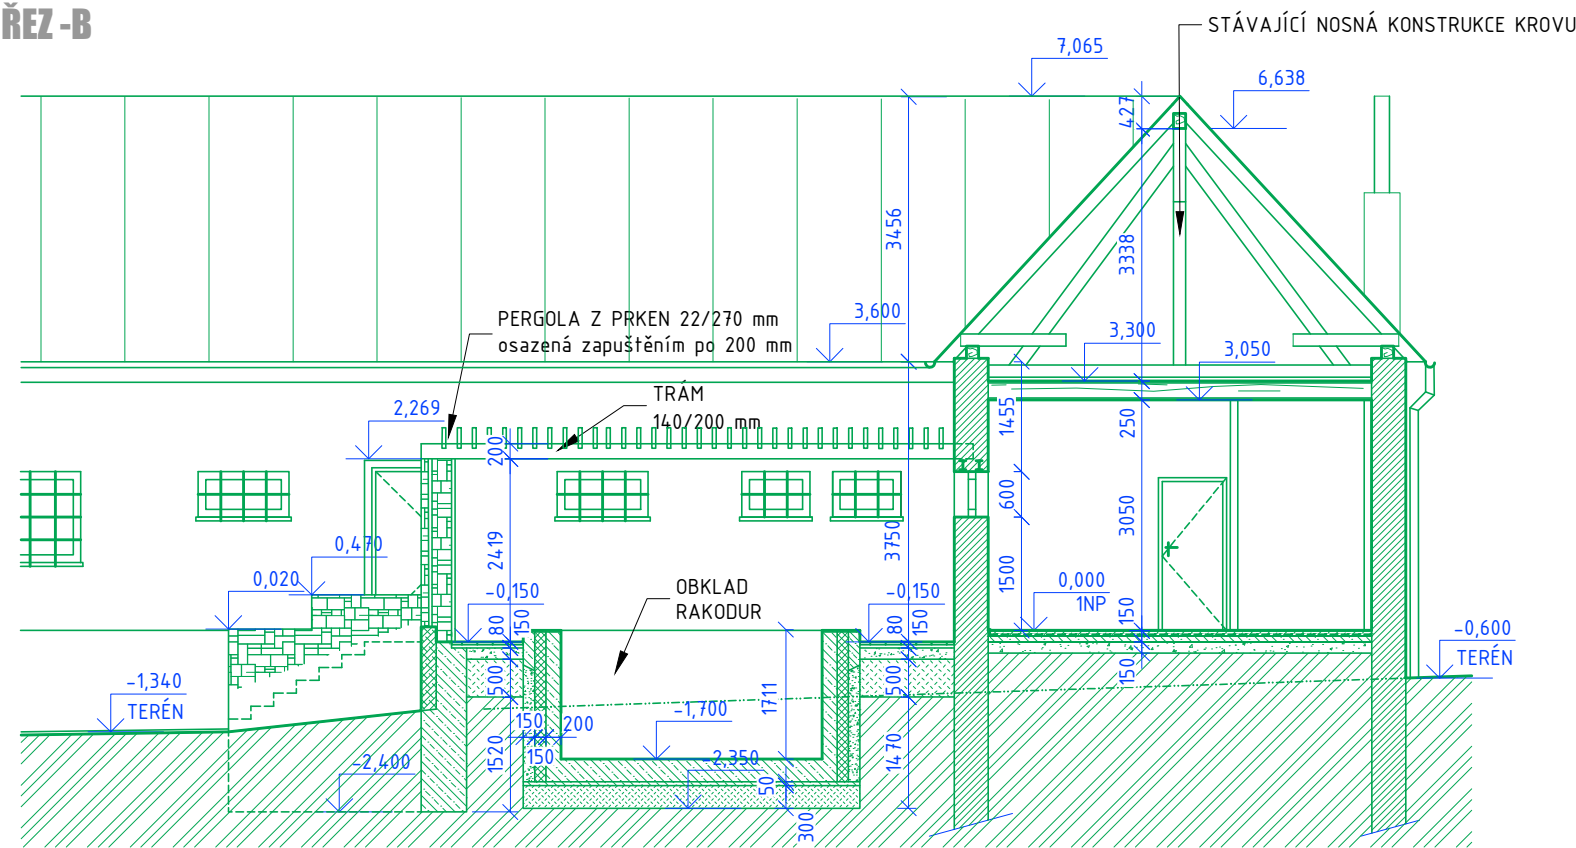

0,000 = 213,660 m n. m. B.p.v.

generální projektant

projektant části

číslo pare

A99

Atelier 99 s.r.o.
Purkyňova 71/99
612 00 Brno

architekt

-

vypracoval

HIP

kontroloval

ved. projektant

zodp. projektant

stavebník

Muzeum města Brna, příspěvková organizace, Špilberk 210/1, Brno 662 24

DEMOLICE OBJEKTU SAUNY
PŘI ARNOLDOVĚ VILE

název stavby

objekt

OBJEKT SAUNY

část

D.1.1 ARCHITEKTONICKO-STAVEBNÍ ŘEŠENÍ

název dokumentu

ŘEZY

zakázka

A-21-360

datum

05/2021

stupeň

DBP

měřítko

1:100

číslo přílohy

201