




SEVERNÍ POHLED

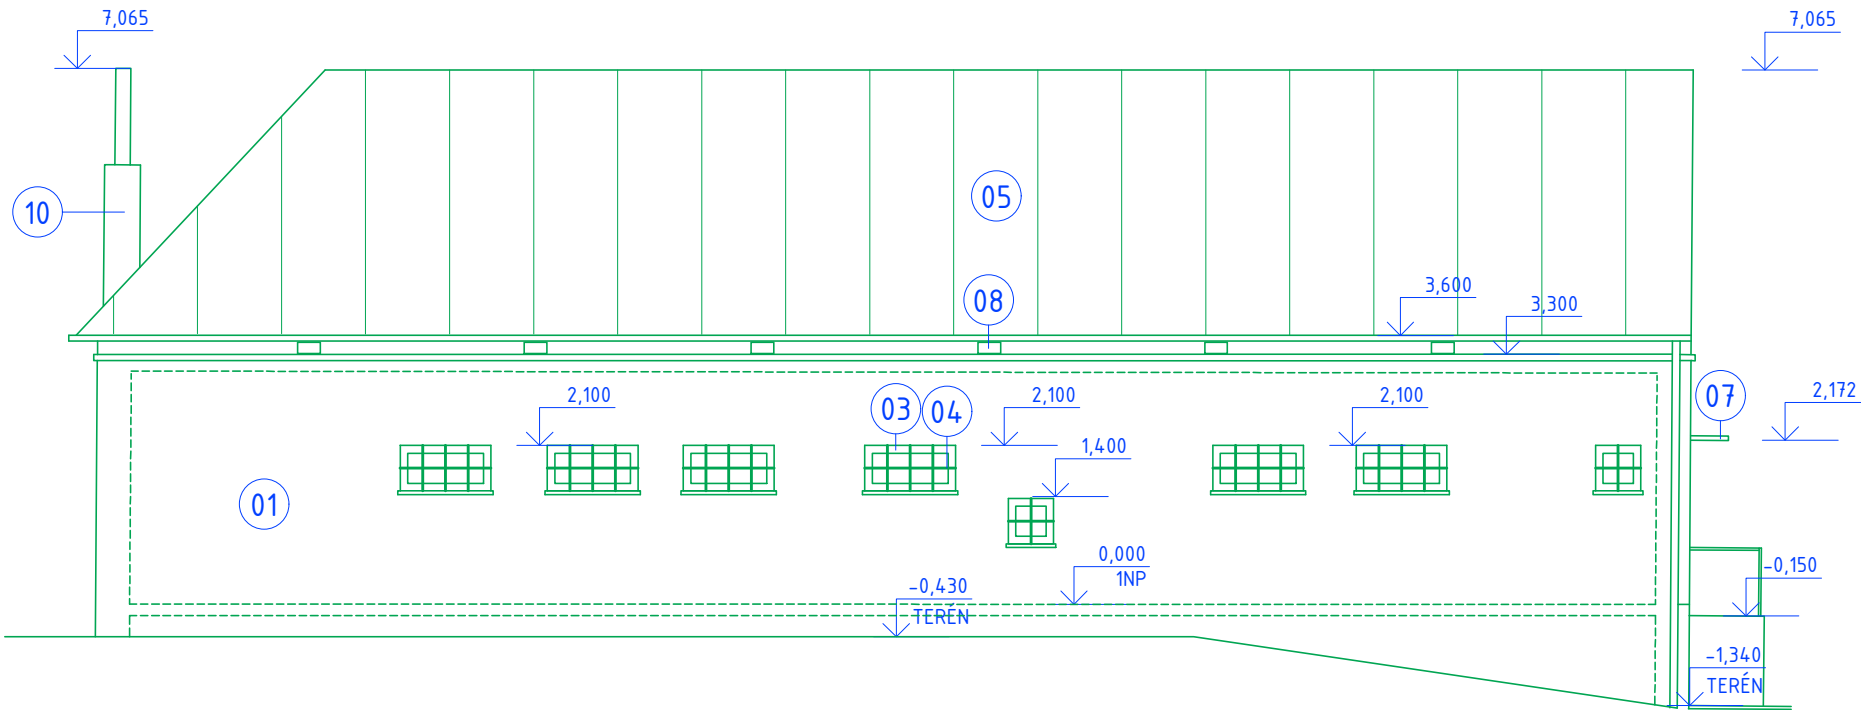


JIŽNÍ POHLED

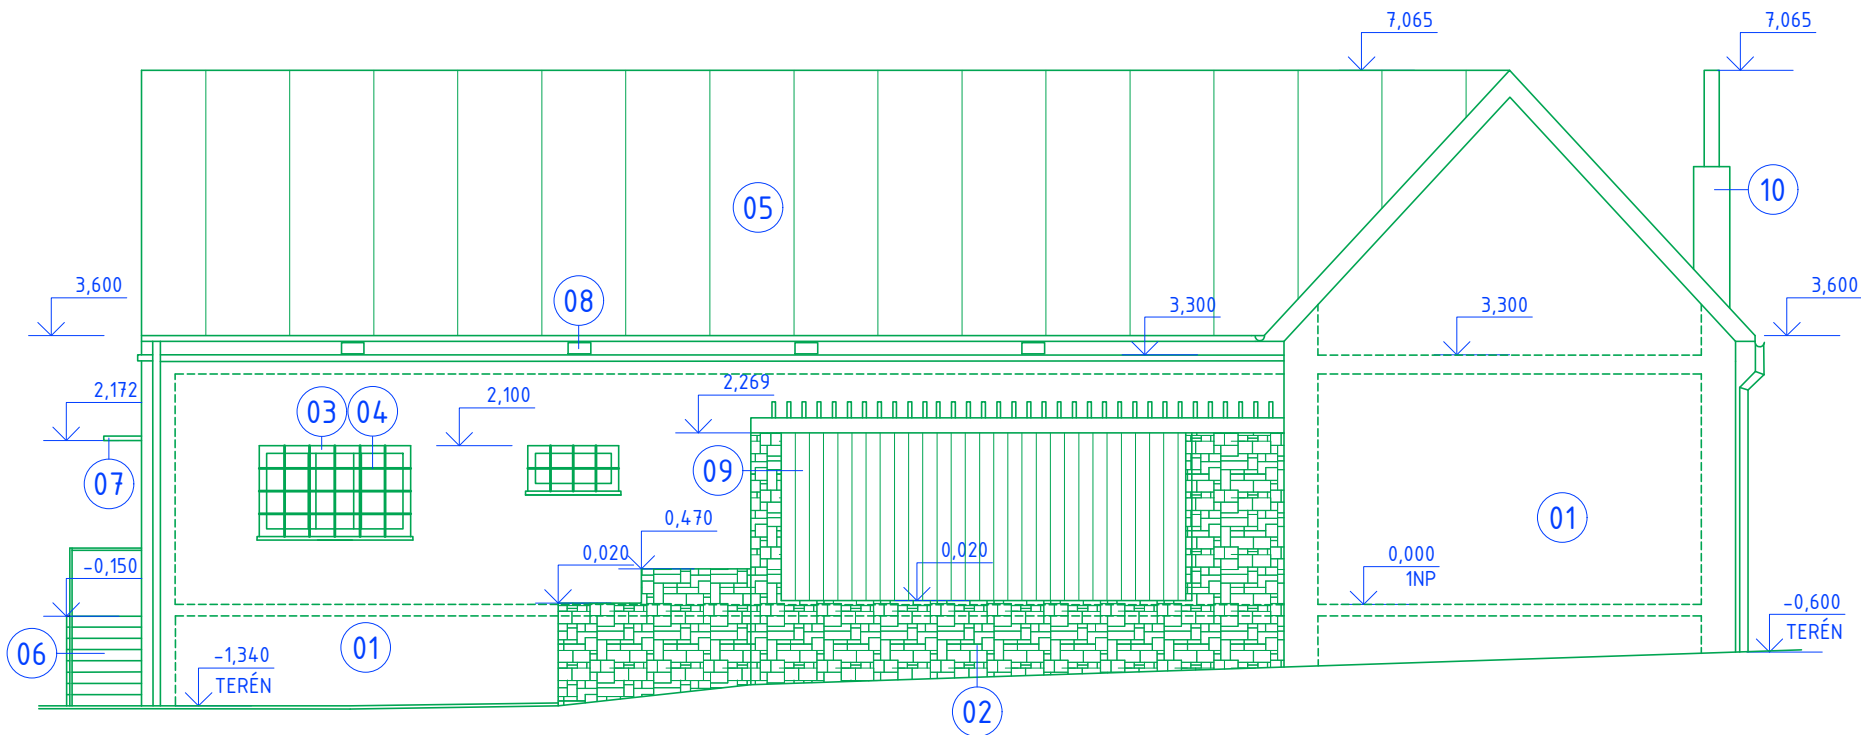

VÝCHODNÍ POHLED

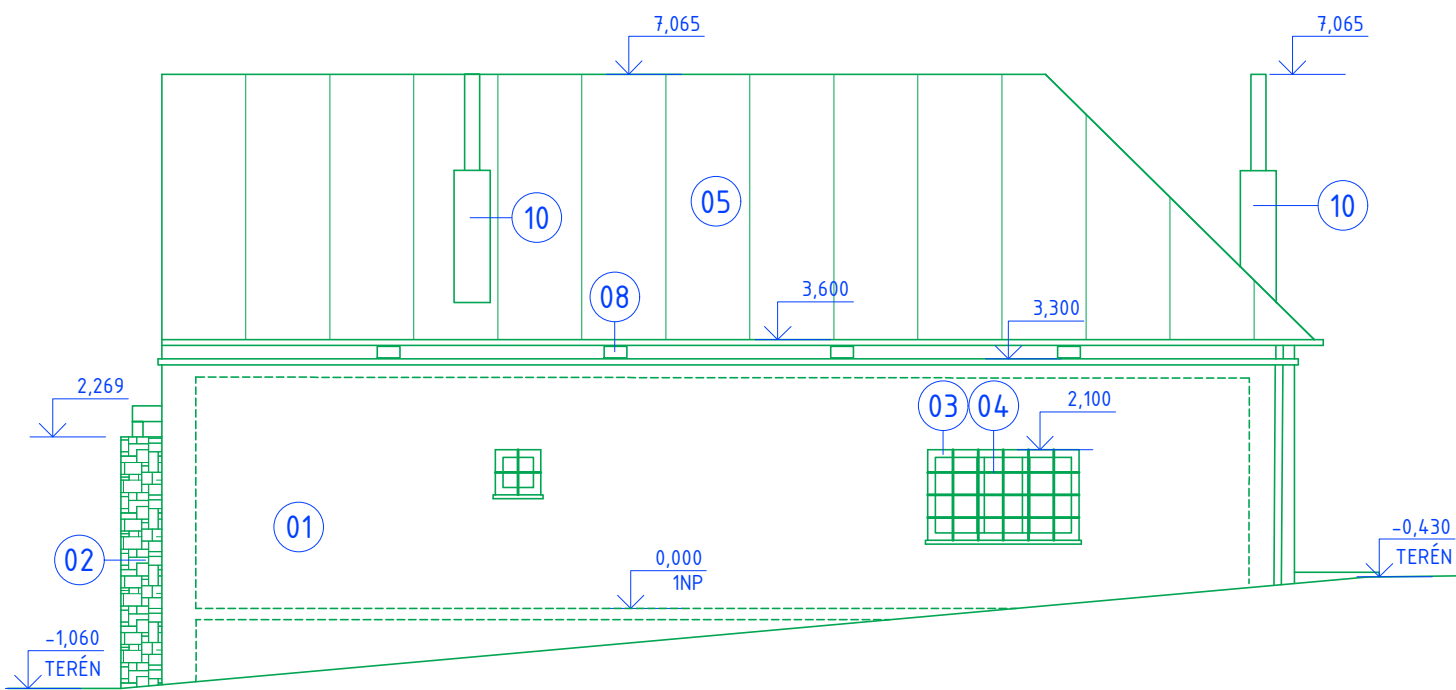

ZÁPADNÍ POHLED

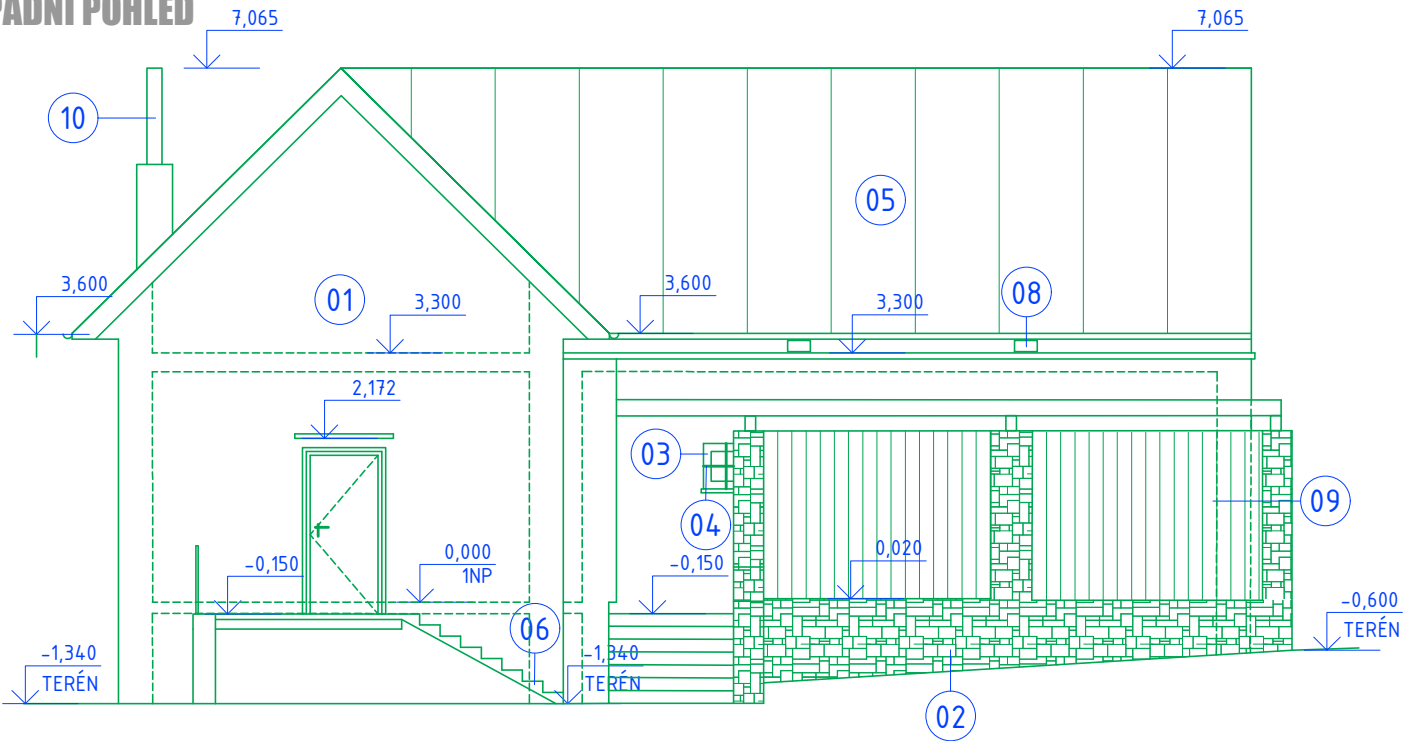

LEGENDA MATERIÁLŮ

KAMENNÁ STĚNA  
POVRCH

LEGENDA PLOCH

BOURANÉ KONSTRUKCE

LEGENDA ZNAČENÍ

- 01 ZDĚNÁ STĚNA
- 02 KAMENNÁ STĚNA
- 03 DŘEVĚNÉ OKNÁ
- 04 BEZPEČNOSTNÍ MŘÍŽ
- 05 FALCOVANÁ PLECHOVÁ KRYTINA
- 06 OCELOVÁ KONSTRUKCE SCHODIŠTĚ
- 07 BETONOVÁ MARKÝZA
- 08 VĚTRACÍ OTVOR
- 09 DŘEVĚNÁ VÝPLŇ PLOTU
- 10 ZDĚNÝ KOMÍN

0,000 = 213,660 m n. m. B.p.v.

generální projektant

projektant části

číslo pare

A99


Atelier 99 s.r.o.  
Purkyňova 71/99  
612 00 Brno

architekt



vypracoval

kontroloval

 

ved. projektant

zodp. projektant

stavebník

Muzeum města Brna, příspěvková organizace, Špilberk 210/1, Brno 662 24

DEMOLICE OBJEKTU SAUNY  
PŘI ARNOLDOVĚ VILE

název stavby

OBJEKT SAUNY

objekt

D.11 ARCHITEKTONICKO-STAVEBNÍ ŘEŠENÍ

část

POHLEDY

název dokumentu

zakázka

A-21-360

datum

05/2021

stupeň

DBP

měřítko

1:100

číslo přílohy

301